

ABONY

Város

Településrendezési terveknek
módosítása

M = 1 : 2000



érvényes szabályozási terv határa
érvényes övezet, övezet határa
éplési övezet, övezet határa
tervezett szabályozási vonal
részszett jelölőly határa és azonosítója

- Jelmagyarázat**
- kötelező vonalvas szabályozási elemek
 - érvényes szabályozási terv határa
 - érvényes övezet, övezet határa
 - éplési övezet, övezet határa
 - tervezett szabályozási vonal
 - részszett jelölőly határa és azonosítója

| | | |
|--------------|------|------|
| Gip-3 | SZ | 40 |
| | 9,00 | 2500 |

éplési övezet (tervezési terület)
ipari gazdasági terület
éplési övezete

| | | |
|-------------|------|-----|
| LF-1 | 0 | 30 |
| | 5,00 | 500 |

falusias lakóterület éplési övezete
falusias lakóterület éplési övezete

| | | |
|-------------|------|-----|
| LF-2 | 0 | 25 |
| | 5,50 | 700 |

kereskedelmi, szolgáltató gazdasági terület éplési övezete

| | | |
|----------------|------|------|
| GKKSZ-1 | SZ | 40 |
| | 7,50 | 3000 |


területi szabályozási elemek

| | |
|--------------|----------------|
| KÖu-2 | főút |
| KÖu-4 | helyi gyűjtőút |
| KÖu-2 | kiszolgáló út |

védőfásítás terület

| | | |
|-----------------------|-----|---------------------------------|
| egyéb jelkutus | 367 | alaptérképi jelölések |
| | 67 | (típus, méretszám, művelési ág) |
| 10,00 m | ↔ | mérvezés |
| | ↔ | javasolt reálhatár rendezés |

367 alaptérképi jelölések (típus, méretszám, művelési ág)

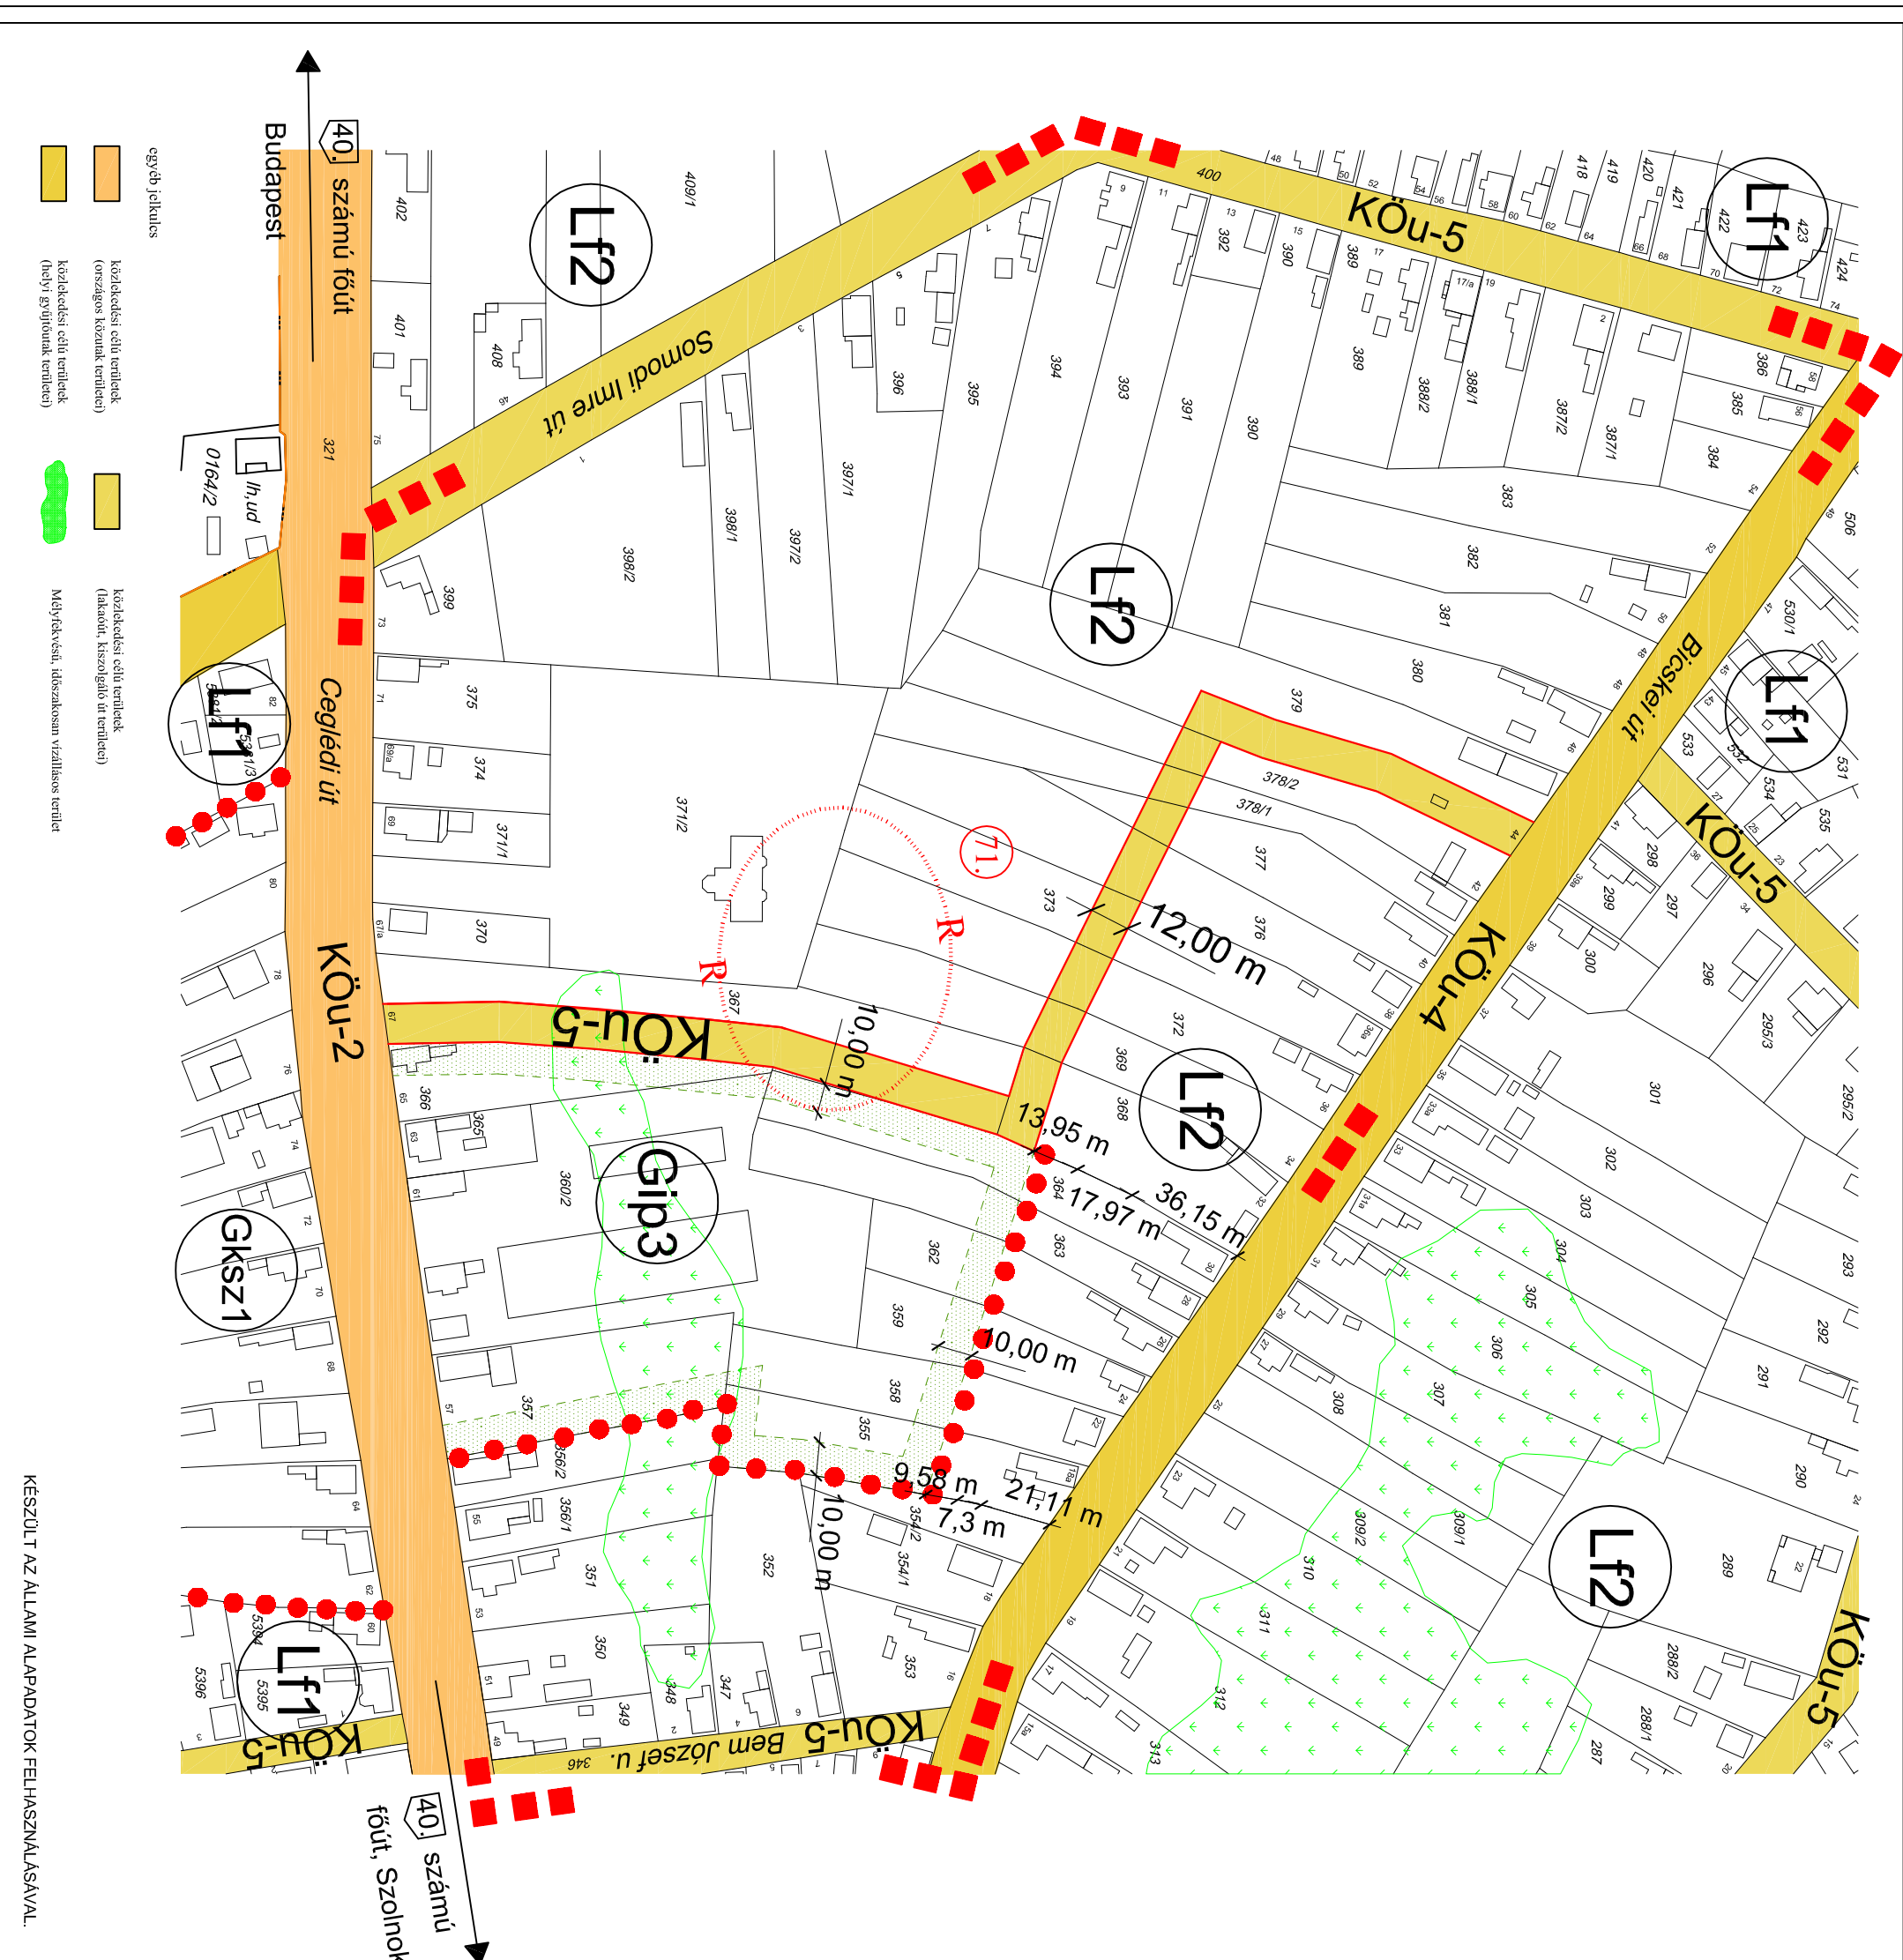

...../2016. (Xl.....) sz. Képviselő - testületi rendelettel módosítva
A term módosítást készítette: Kiszélovics Ildikó, Egyéni Vállalkozó, 2016.11. hó

KISZÉLOVICS ILDIKÓ, EGYÉNI VÁLLALKOZÓ
5000 SZOLNOK, KÁRCZAG LASZLÓ ÚT 11.1/111.

Rajz megnevezése: **SZABÁLYOZÁSI TERV MÓDOSÍTÁSA**

| | | | | | |
|-------------------------|--------------|----------------|-------------------------|-------------------------|--------------------|
| Méretarány | M = 1 : 2000 | Datum | Szolnok, 2016. November | Rajzszám | SZ - 2 / m7 |
| Vezető településrendező | | Teknőműveztető | Kiszélovics Ildikó | Számítógépes felkötözés | Kiszélovics Ildikó |

KÉSZÜLT AZ ÁLLAMI ALAPADATOK FELHASZNÁLÁSÁVAL.