

E-hiteles térképmásolat - Teljes másolat


2025.06.05 10:43:31

Helyrajzi szám: ABONY külterület 161/11

Megrendelés szám: 7/648/2025

Méretarány: 1 : 2000

Térrajzsám: 23045390002025

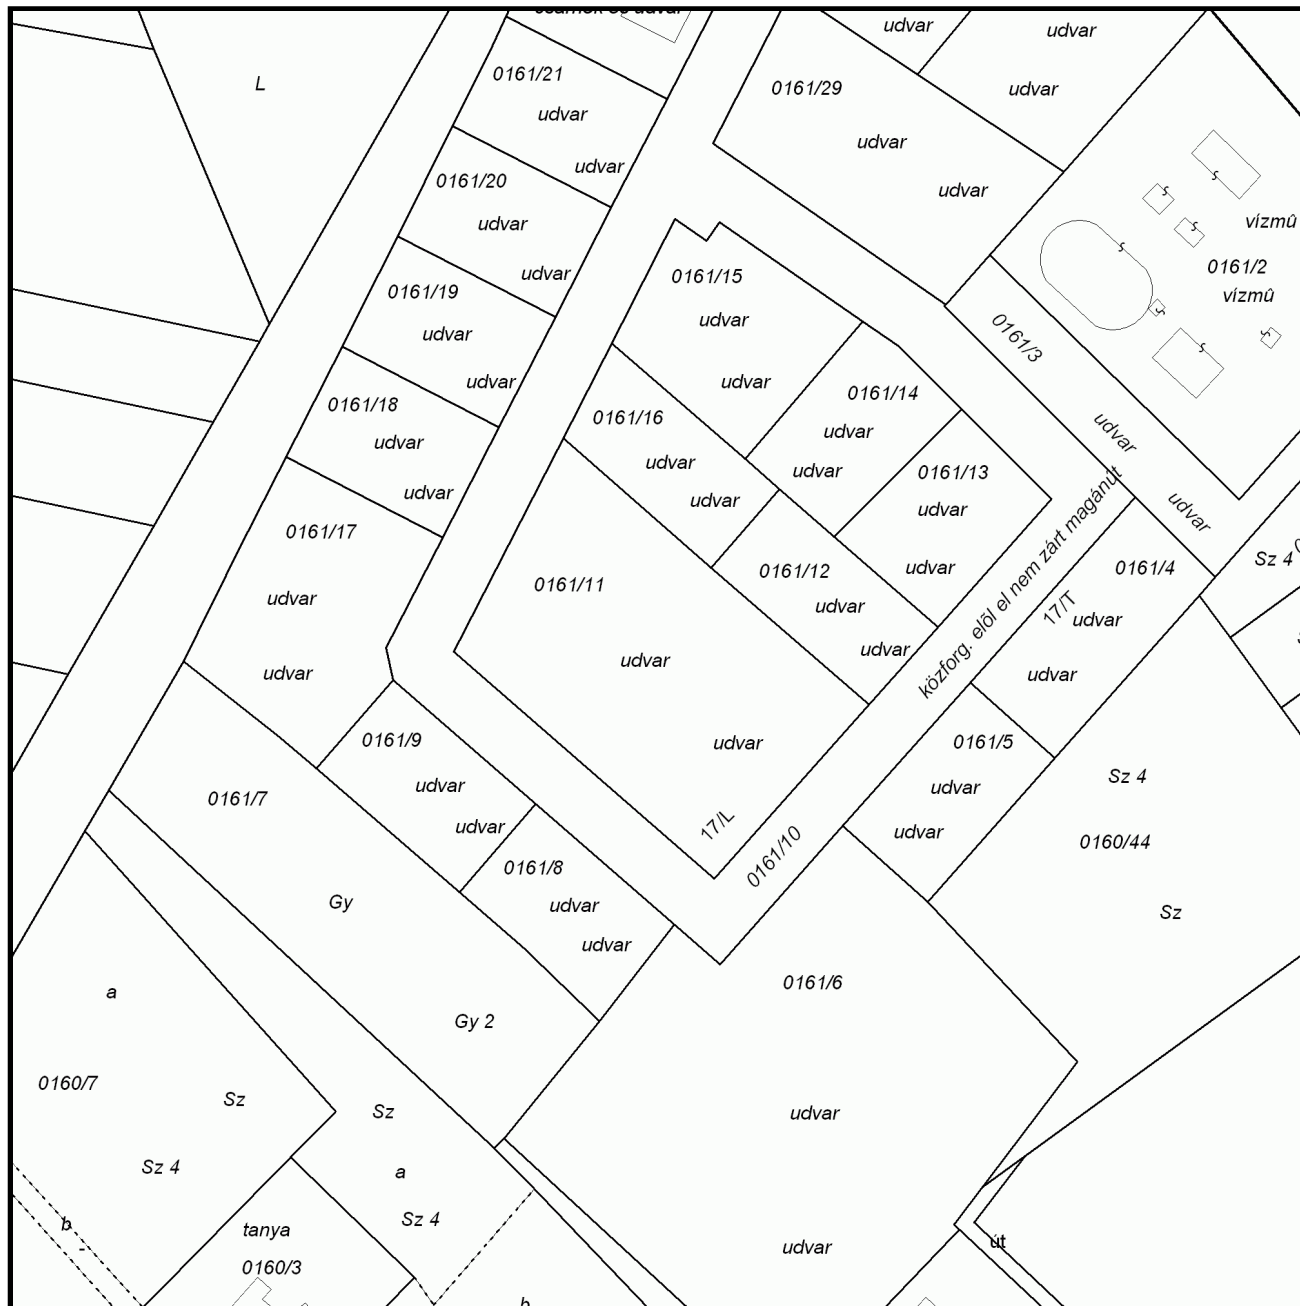

A térképmásolat a kiadás időpontjában megegyezik az ingatlan-nyilvántartási térképi adatbázis tartalmával. A térképmásolat méretek levételére nem használható!