


A BONY
város
TELEPÜLÉSTERVEZÉSI ESZKÖZEINEK FELÜLVIZSGÁLATA

szabályozási terv (külterület)

M = 1 : 15 000

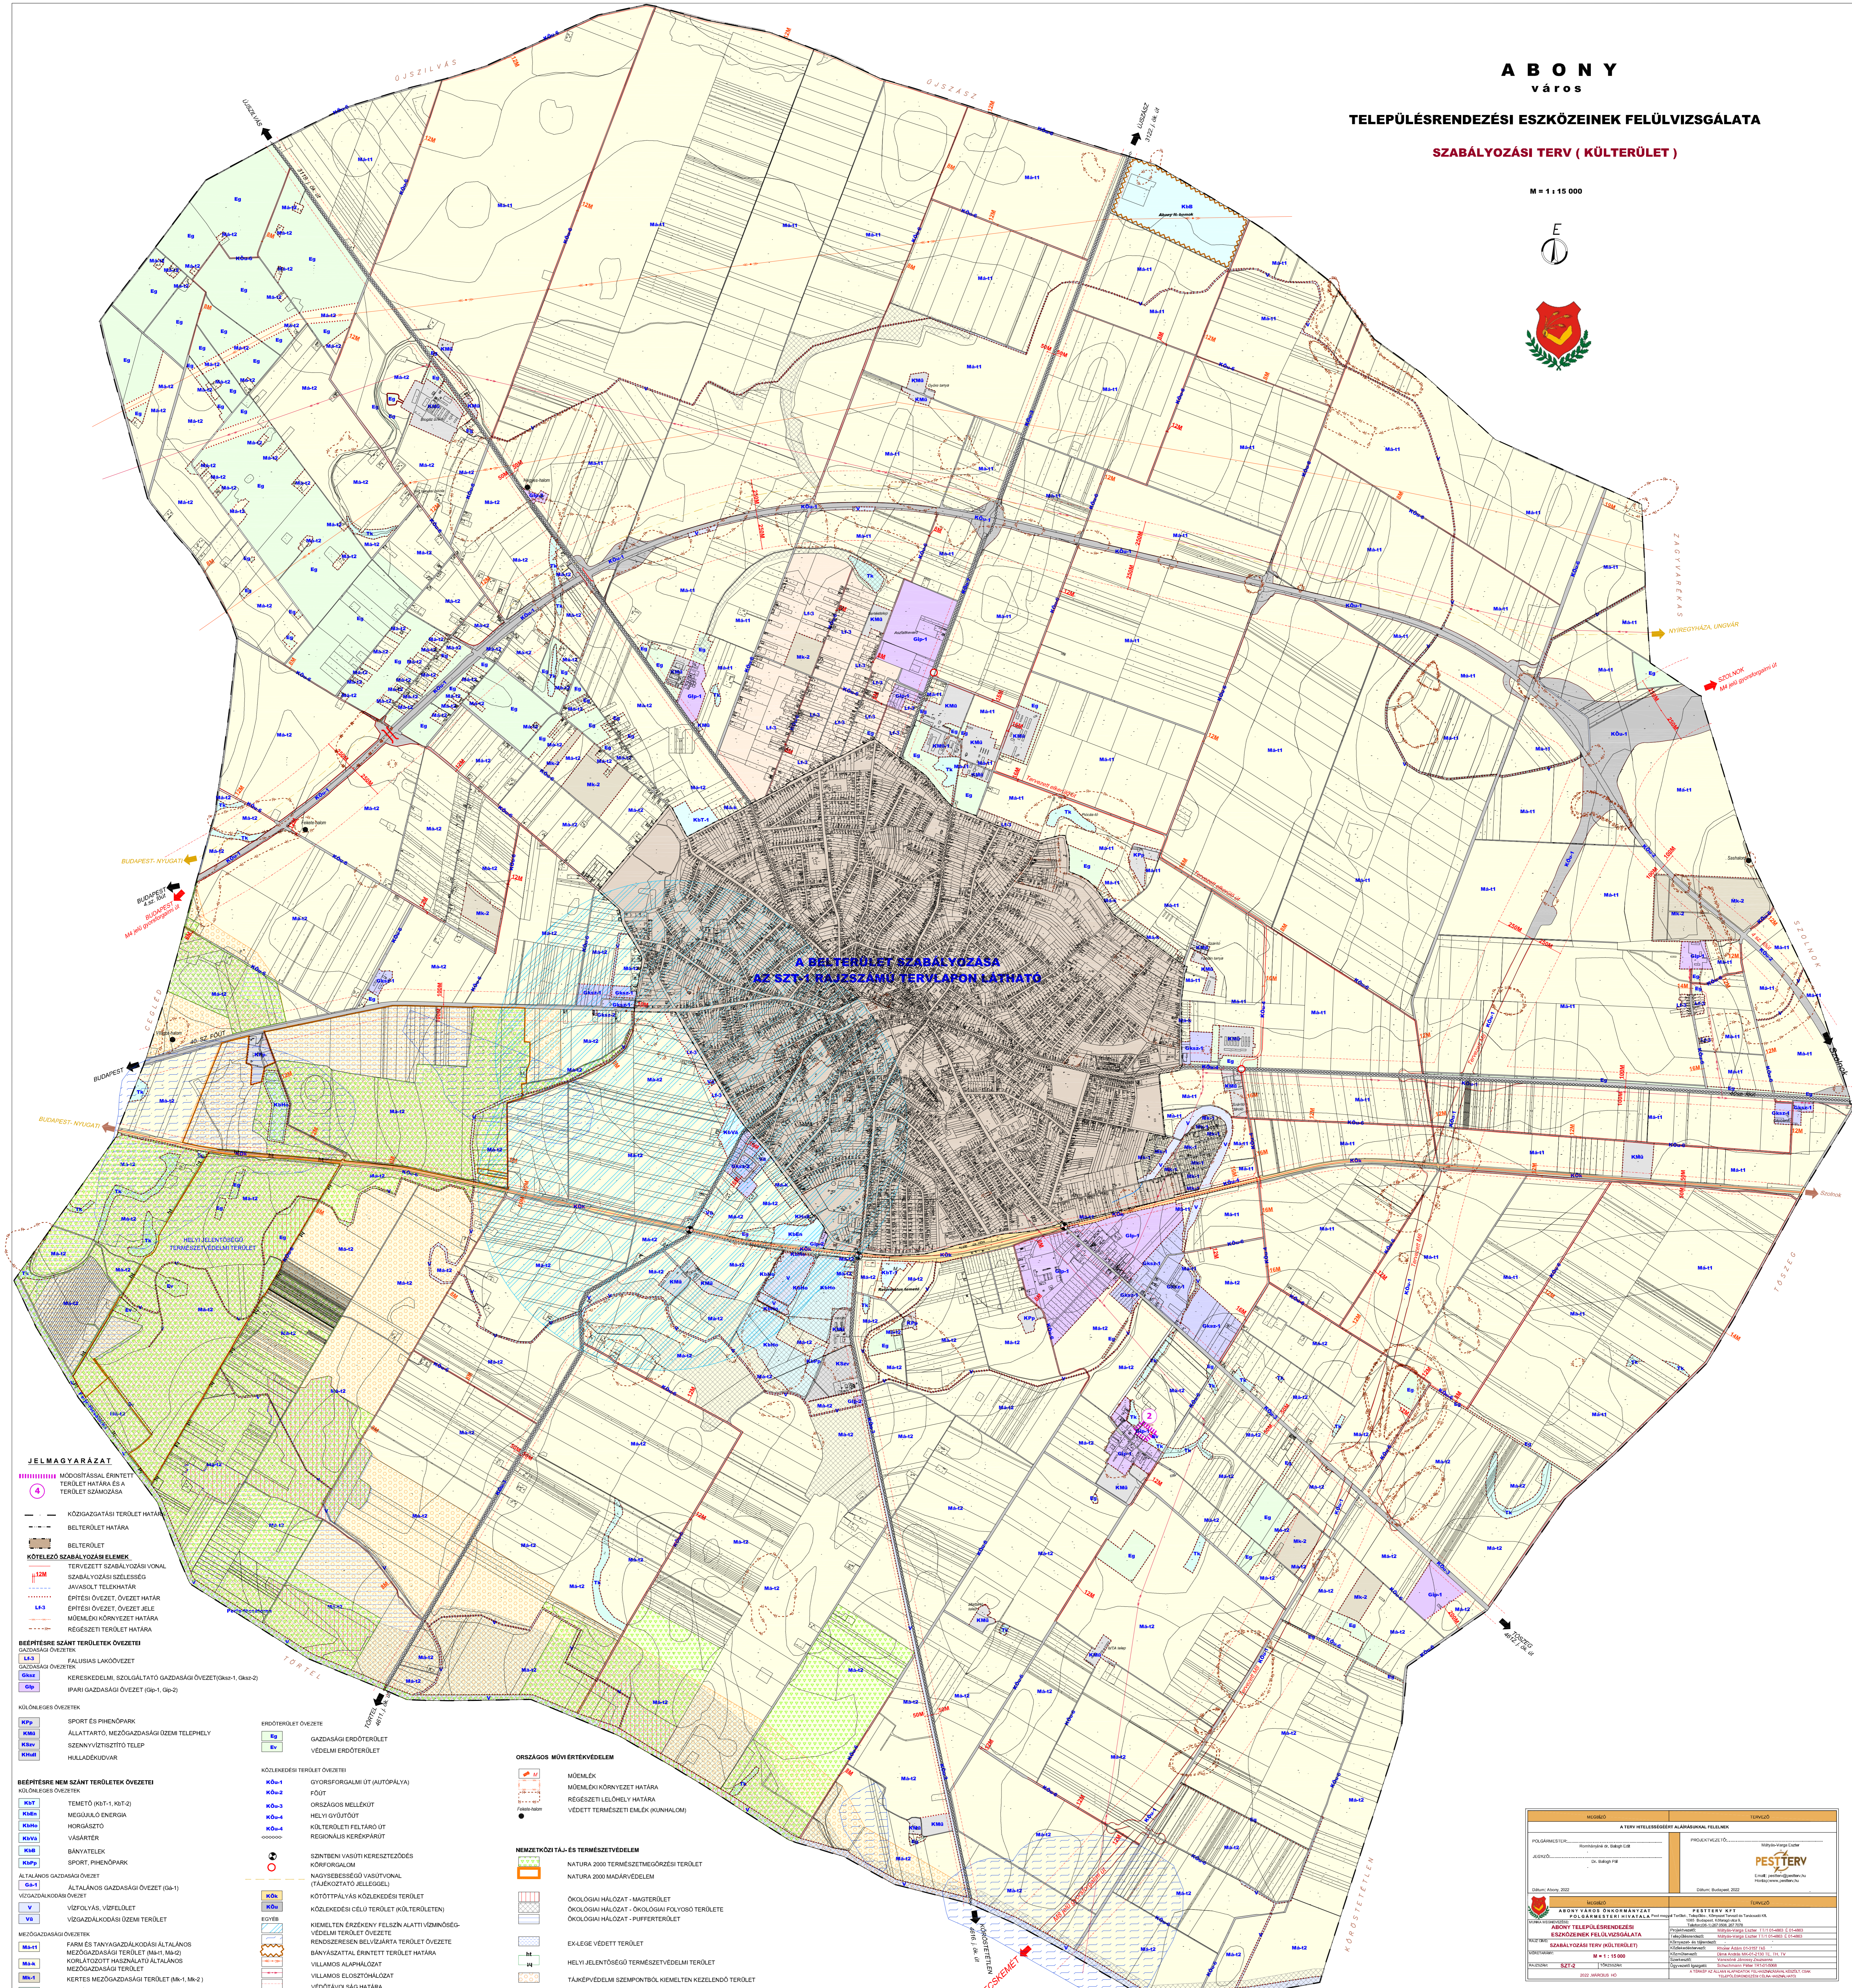

**A BELTERÜLET SZABÁLYOZÁSA
AZ SZT-1 RAJZSZÁMÚ TERVLAPON LÁTHATÓ**

JELMAGYARZAT

	MÓDOSÍTÁSSAL ÉRINTETT TERÜLET HATÁRA ÉS TERÜLET SZAKOZÁSA
	KÖZIGAZGATÁSI TERÜLET HATÁRA
	BELTERÜLET HATÁRA
	BELTERÜLET
	KÖTELEZŐ SZABÁLYOZÁSI ELEM TERVEZETT SZABÁLYOZÁSI VONAL SZABÁLYOZÁSI SZÉLESÉGBŐL JÁRVASZTÓ TELERŐVONAR ÉPÍTÉSI ÖVEZET, ÖVEZET HATÁRA ÉPÍTÉSI ÖVEZET, ÖVEZET JELE MŰEMLEKI KÖRNYEZET HATÁRA REGESZTI TERÜLET HATÁRA
	BÉLTÉRSÉRE SZÁMÚ TERÜLETEK ÖVEZETI GAZDASÁGI ÖVEZETEK LKS FALVÁSIS LAKÓÖVEZET GASZDASÁGI ÖVEZETEK GASZDASÁGI ÖVEZETEK KERESKEDEMI, SZOLGÁLTATÓ GAZDASÁGI ÖVEZET (Gk-1, Gk-2) GIPARI GAZDASÁGI ÖVEZET (Gp-1, Gp-2)
	KÜLÖNLEGES ÖVEZETEK KPS SPORT ÉS PHENÓPARK KMS ÁLLATTARTÓ, MEZŐGAZDASÁGI ÜZEM TELEPHELY KBSV SZENNYVÍZTISZÍTÓ TELP KRMH HULLADÉKUDVAR
	BÉLTÉRSÉRE NEM SZÁMÚ TERÜLETEK ÖVEZETI KÜLÖNLEGES ÖVEZETEK KST TÖRÖLT KST-1, KST-2 KMSz MEGŐRZÉSI TERÜLET (Mk-1, Mk-2) KMSz HORGÁSZTÓ KMSz VÁSÁRTER KMSz Bányatelek KMSz Sport, Phenópark ALTALÁNOS GAZDASÁGI ÖVEZET G-1 ALTALÁNOS GAZDASÁGI ÖVEZET (G-1) V-1 VÉDŐVONAL, VÍZFELŐLET V-2 VÉDŐVONAL, VÍZFELŐLET
	MEZŐGAZDASÁGI ÖVEZETEK MA-1 FARM ÉS TANYAGAZDALKODÁSI ALTALÁNOS MEZŐGAZDASÁGI TERÜLET (MA-1, MA-2) MA-2 KORLÁTOZOTT HASZNÁLATÚ ALTALÁNOS MEZŐGAZDASÁGI TERÜLET MA-3 KERTES MEZŐGAZDASÁGI TERÜLET (MA-1, MA-2) MA-4 TERMÉSZETKÖZELI TERÜLET
	ERŐTERÜLET ÖVEZETE EGYB GASZDASÁGI ERŐTERÜLET VEDELMELI ERŐTERÜLET
	KÖZLEKEDÉSI TERÜLET ÖVEZETE KÖ-1 GYORSFORGALMI ÚT (AUTÓPÁLYA) KÖ-2 FŐÚT KÖ-3 ORSZÁGOS MELLEKÜT KÖ-4 KÜLTÉRLETI FELTÁRO ÚT KÖ-5 REGIONÁLIS KERÉKPÁRÚT
	ORSZÁGOS MŰEMLEKVEDELEM M-1 MŰEMLEK M-2 MŰEMLEKI KÖRNYEZET HATÁRA M-3 REGESZTI LEŐLÉHLY HATÁRA M-4 VEDETT TERMÉSZETI EMLÉK (KUNHALOM)
	NEMZETKÖZTÁJ- ÉS TERMÉSZETVEDELEM N-1 NATURA 2000 TERMÉSZETMÉGŐRZÉSI TERÜLET N-2 NATURA 2000 MADÁRVEDELEM N-3 ÖKOLOGIAI HÁLÓZAT - MAMTERÜLET N-4 ÖKOLOGIAI HÁLÓZAT - ÖKOLOGIAI FOLYOSÓ TERÜLETE N-5 ÖKOLOGIAI HÁLÓZAT - PUFFERTERÜLET N-6 EKLEGE VEDETT TERÜLET N-7 HELYI JELENTŐSÉGŰ TERMÉSZETVEDELMELI TERÜLET N-8 TÁJÉKÉPVÉDELMI SZEMPONTBÓL KIEMELTEN KEZELENDŐ TERÜLET

HELYNÉV		TULAJDOK	
POLGÁRMESTER: ...		PROJEKTVEZETŐ: ...	
ADATOK		PROJEKTVEZETŐ	
HELYNÉV		TULAJDOK	
ABONY VÁROS ÖNKORMÁNYZAT		PESTTERV KFT	
POLGÁRMESTER: ...		ELNÖK: ...	
ABONY TELEPÜLÉSTERVEZÉSI ESZKÖZEINEK FELÜLVIZSGÁLATA		ABONY TELEPÜLÉSTERVEZÉSI ESZKÖZEINEK FELÜLVIZSGÁLATA	
SZABÁLYOZÁSI TERV (KÜLTÉRÜLET)		SZABÁLYOZÁSI TERV (KÜLTÉRÜLET)	
M = 1 : 15 000		M = 1 : 15 000	
2022. MÁJUS 10.		2022. MÁJUS 10.	